


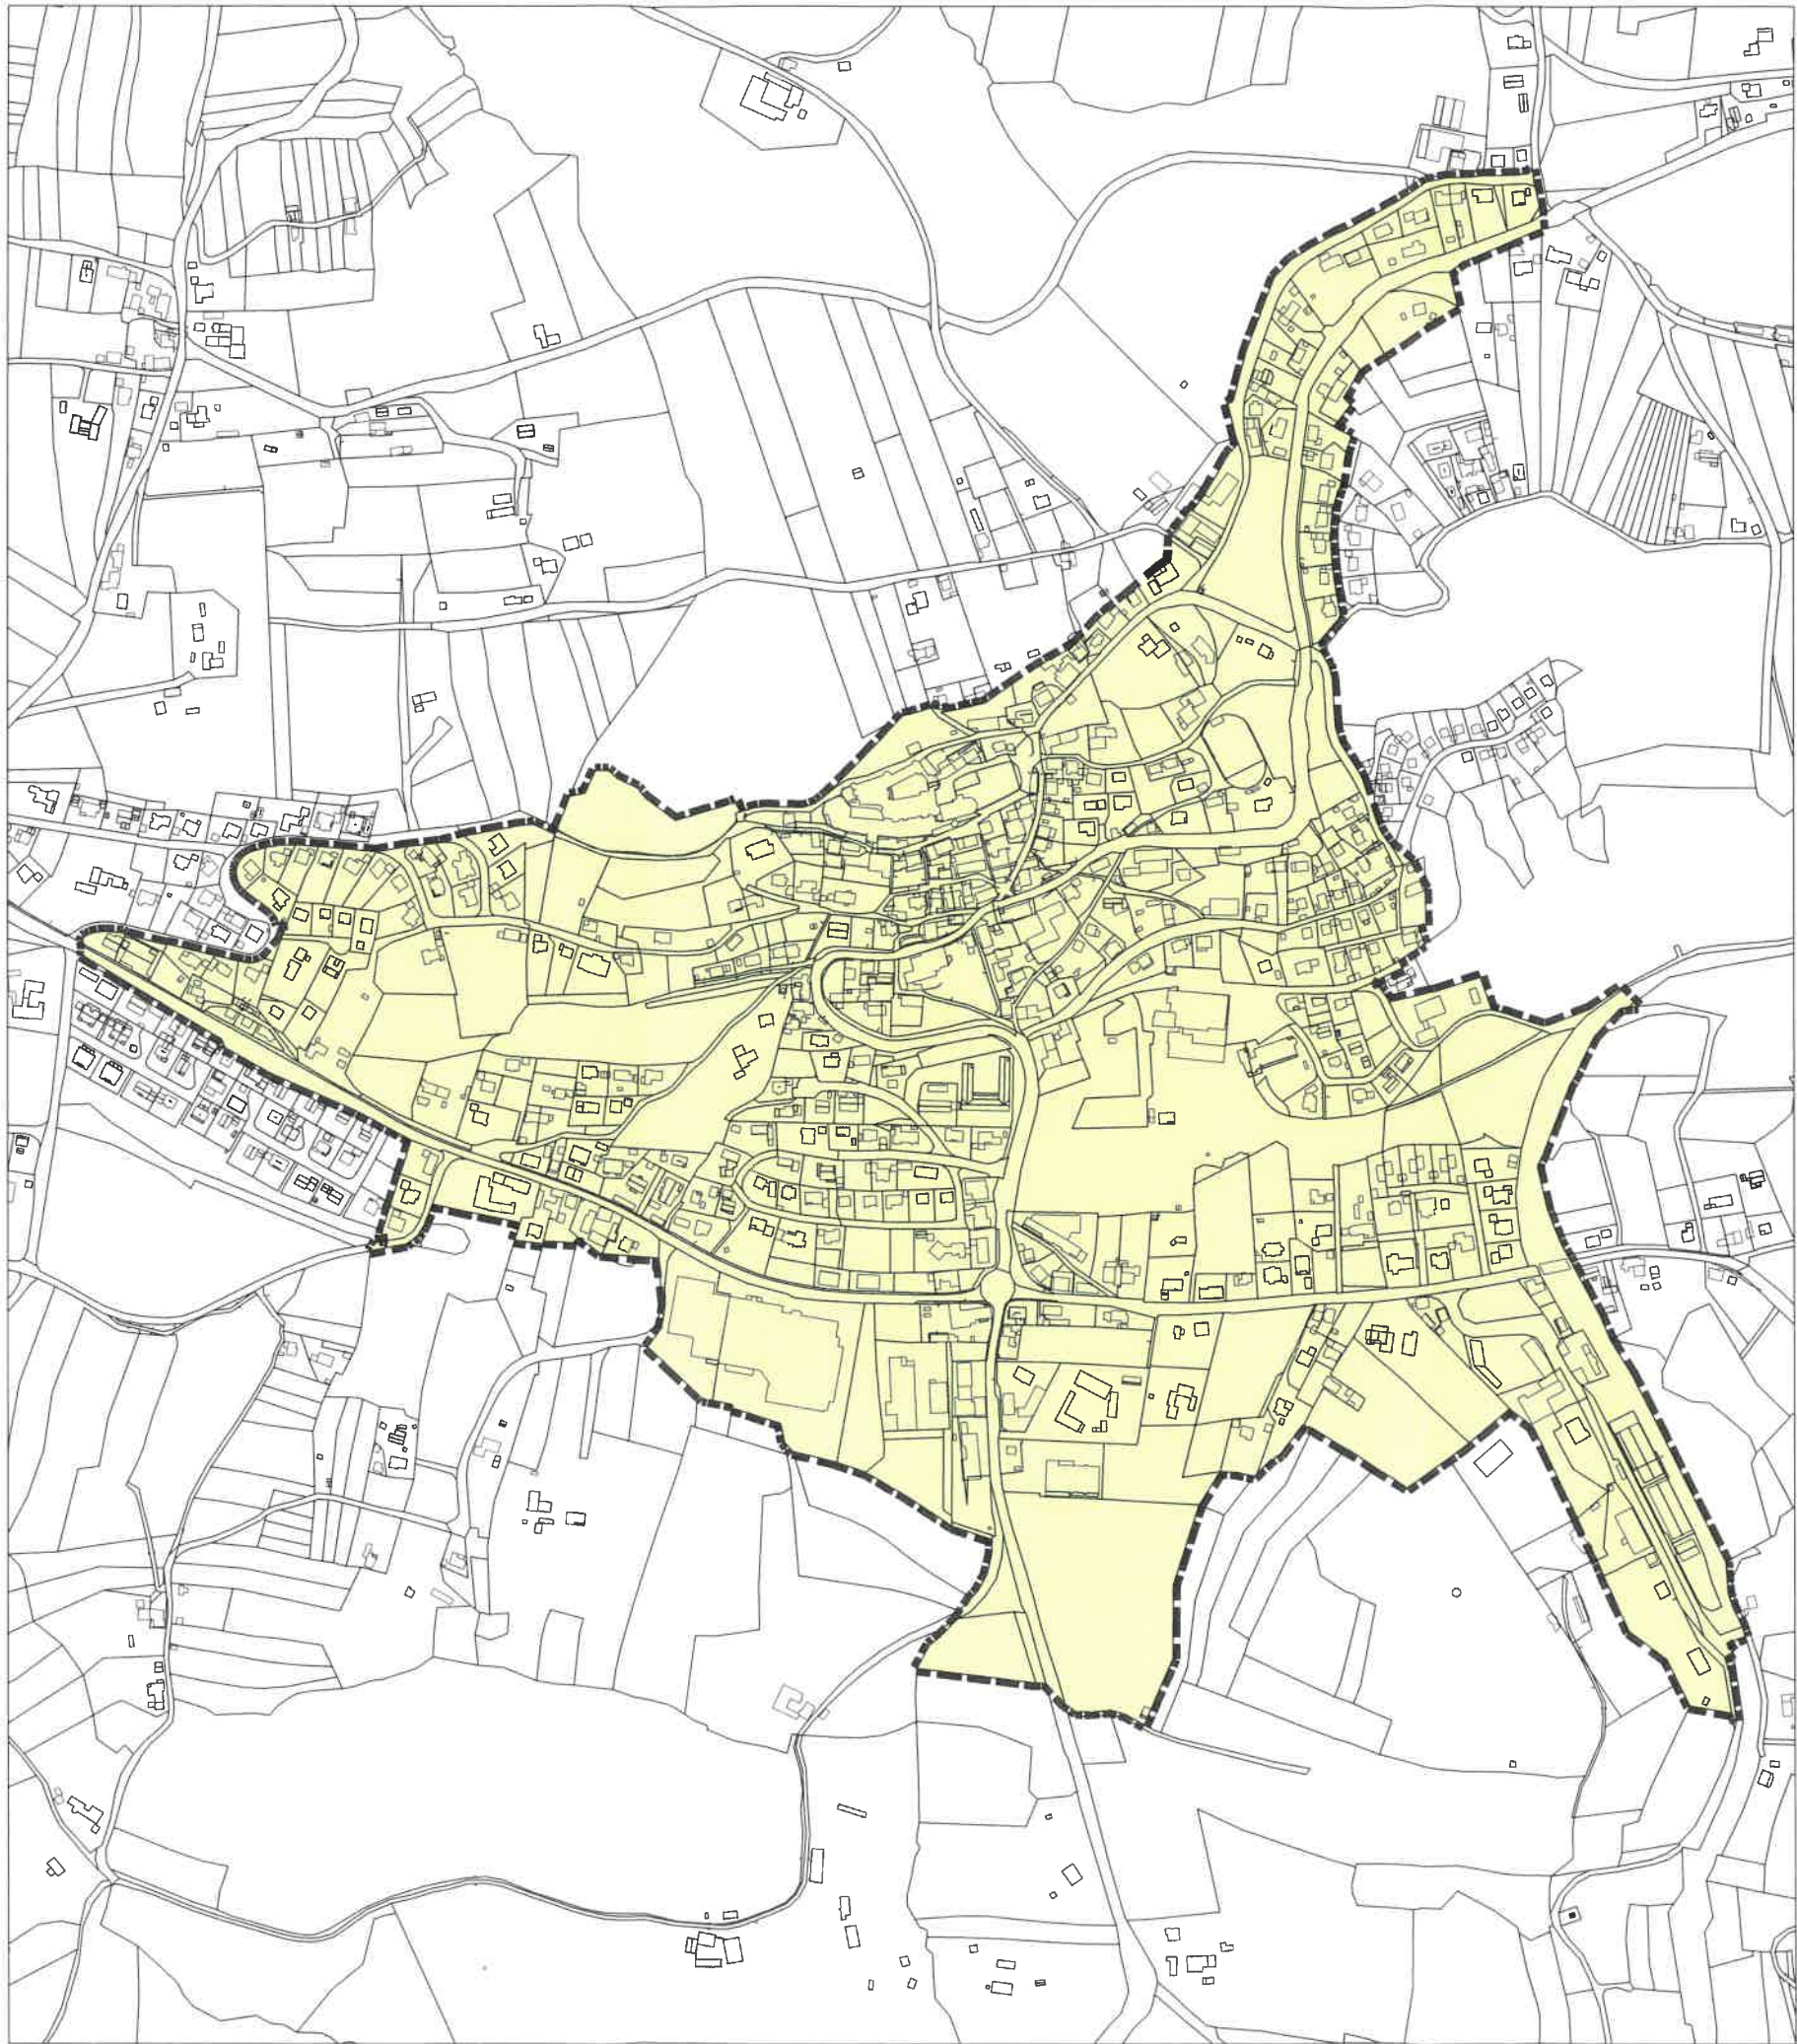

ISEK Fürstenstein

**Planverfasser**

lab landschaftsarchitektur brenner  
Partnerschaft mbB

Am Buchenhang 10 | 84036 Landshut  
Telefon 0871 976978 0 | Fax 0871 976978 20  
info@buero-brenner.de | buero-brenner.de

**Planinhalt**

Umgriff Sanierungsgebiet Fürstenstein

|           |            |           |         |
|-----------|------------|-----------|---------|
| erstellt: | 30.09.2024 | geändert: |         |
| Blattgr.: |            | Maßstab:  | 1:5.000 |
| Umgriff:  |            |           |         |